
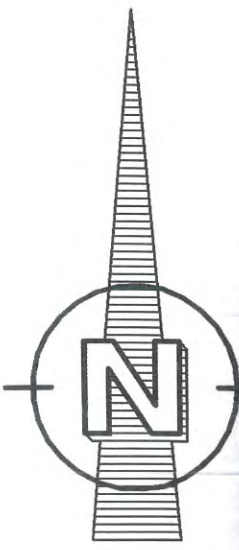


WA	II
0.4	0.8
o/g	K

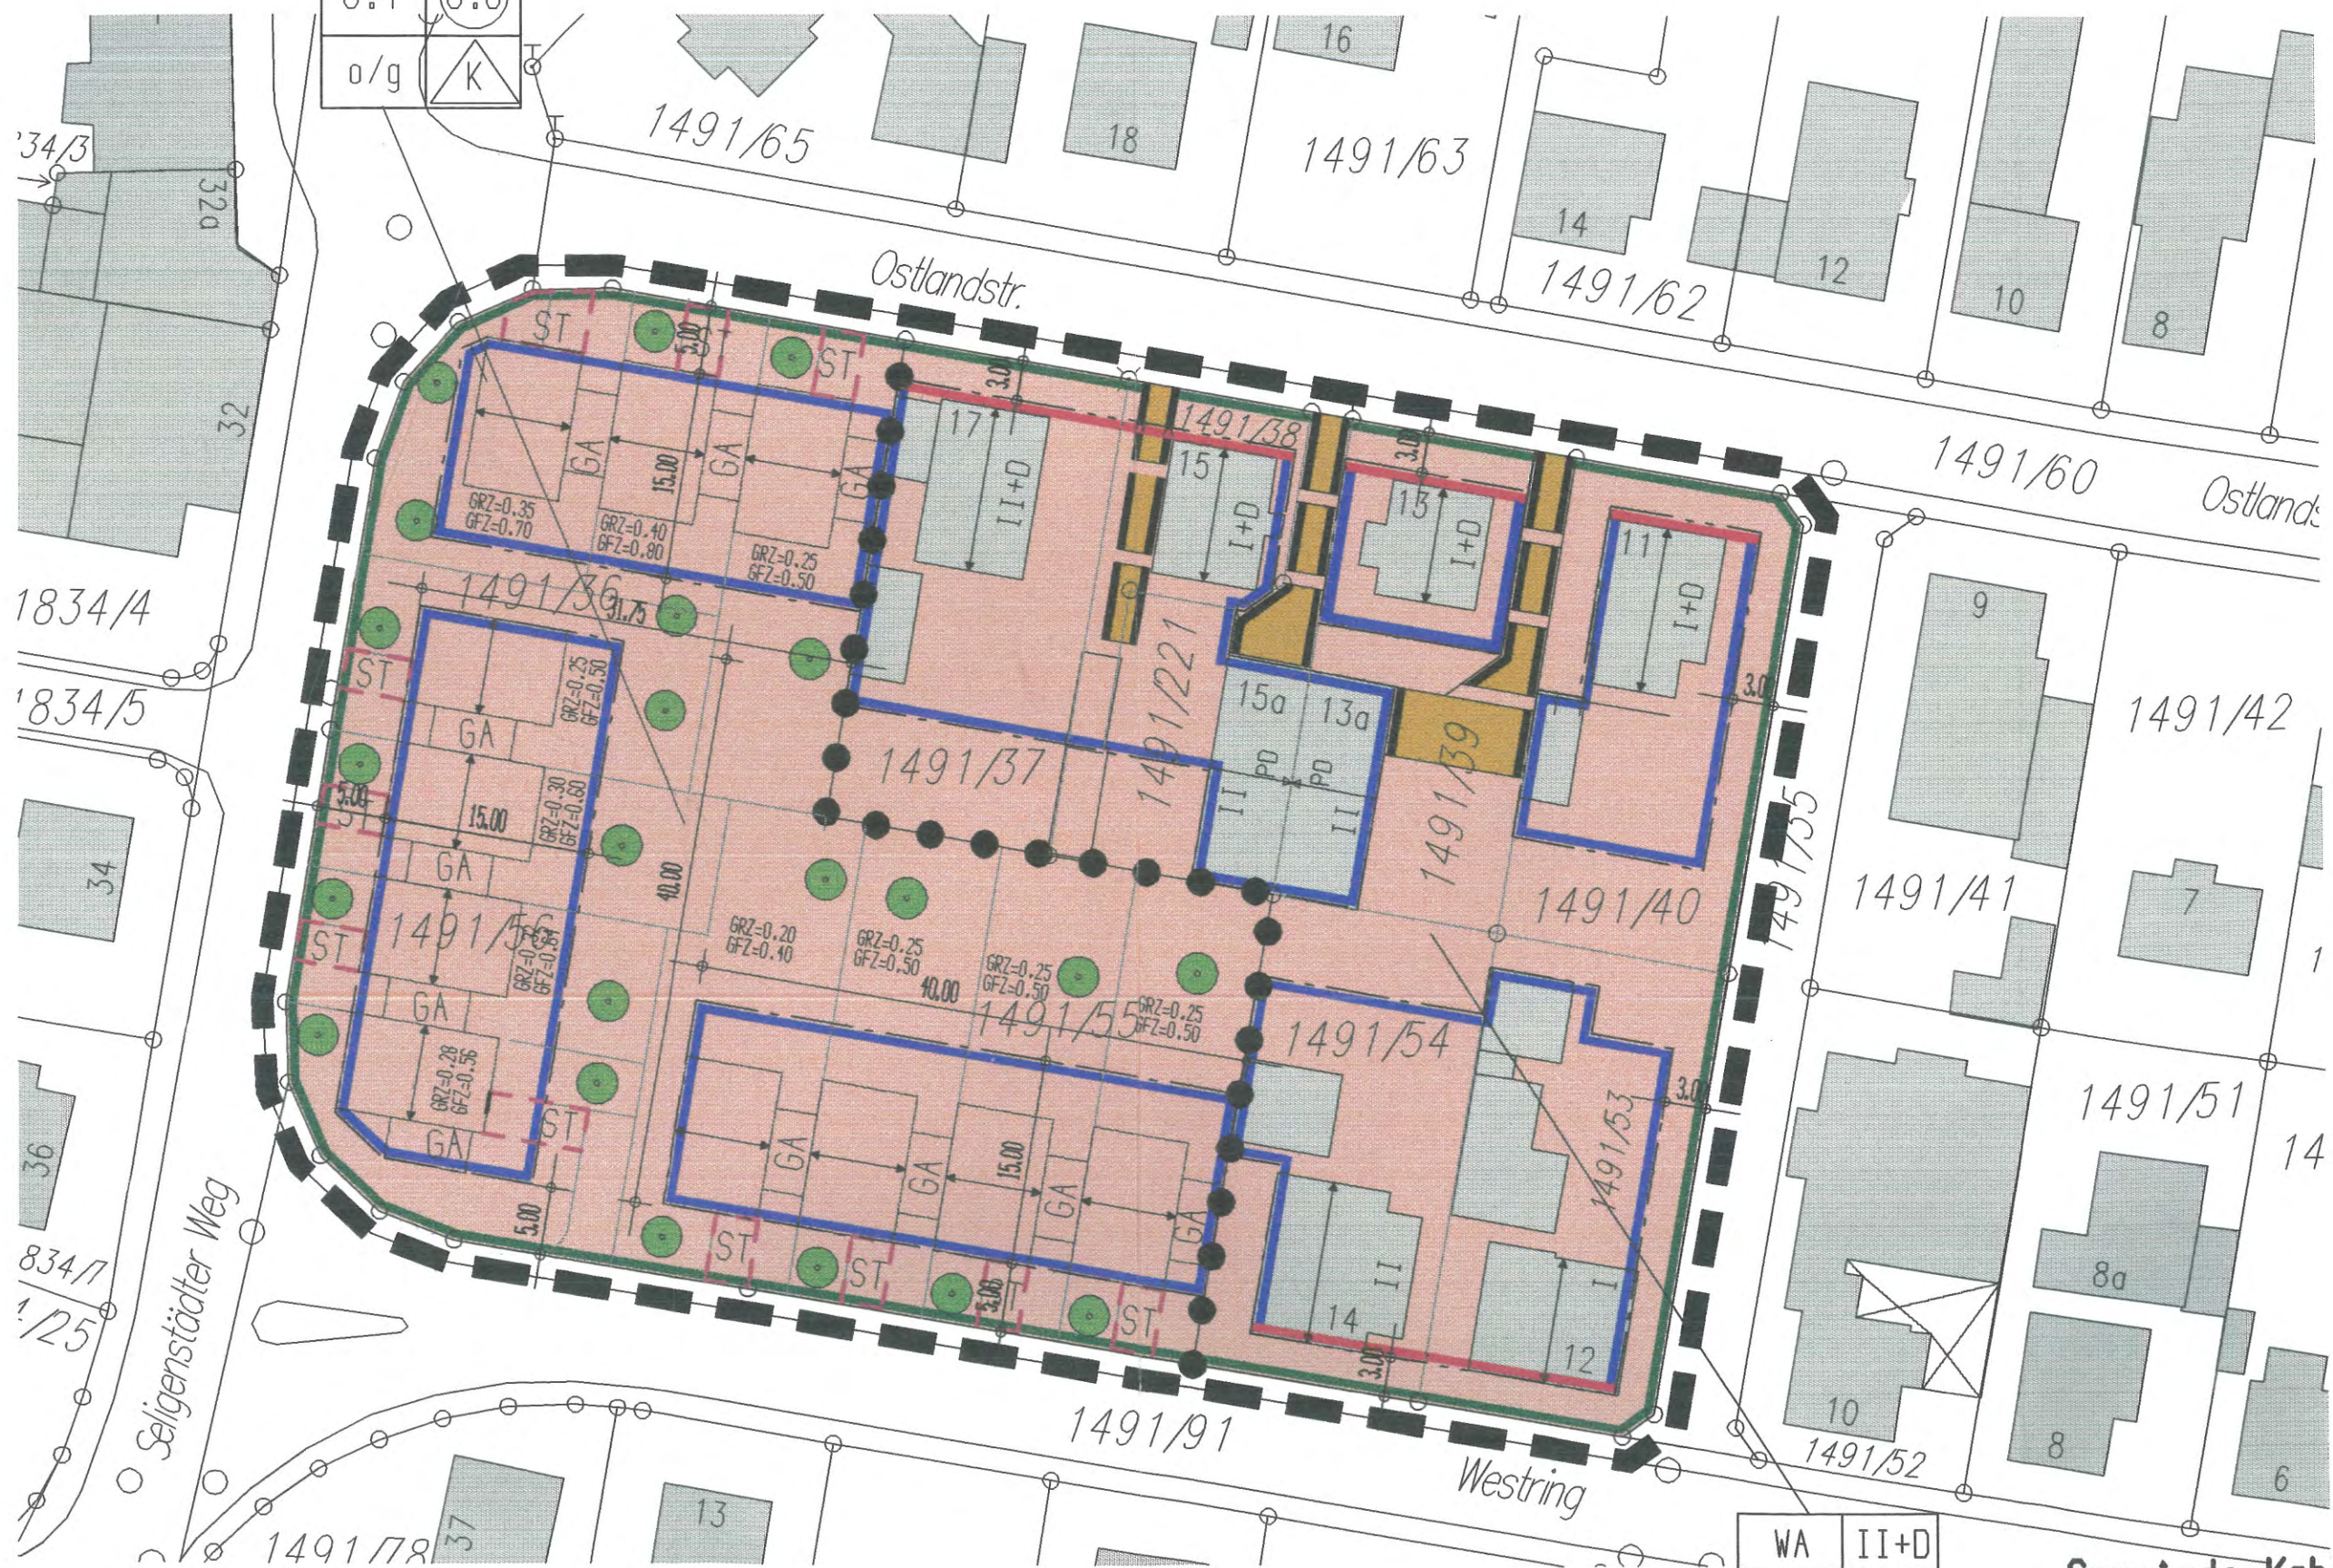

WA	II+D
0.4	1.2
o/g	E

Gemeinde Kahl a. Main
 Landkreis Aschaffenburg
 Bebauungs- und Grünordnungsplan
ZWISCHEN OSTLANDSTRASSE UND WESTRING

Zeichenerklärung:

Festsetzungen Grünordnungsplan

Festsetzungen Bebauungsplan