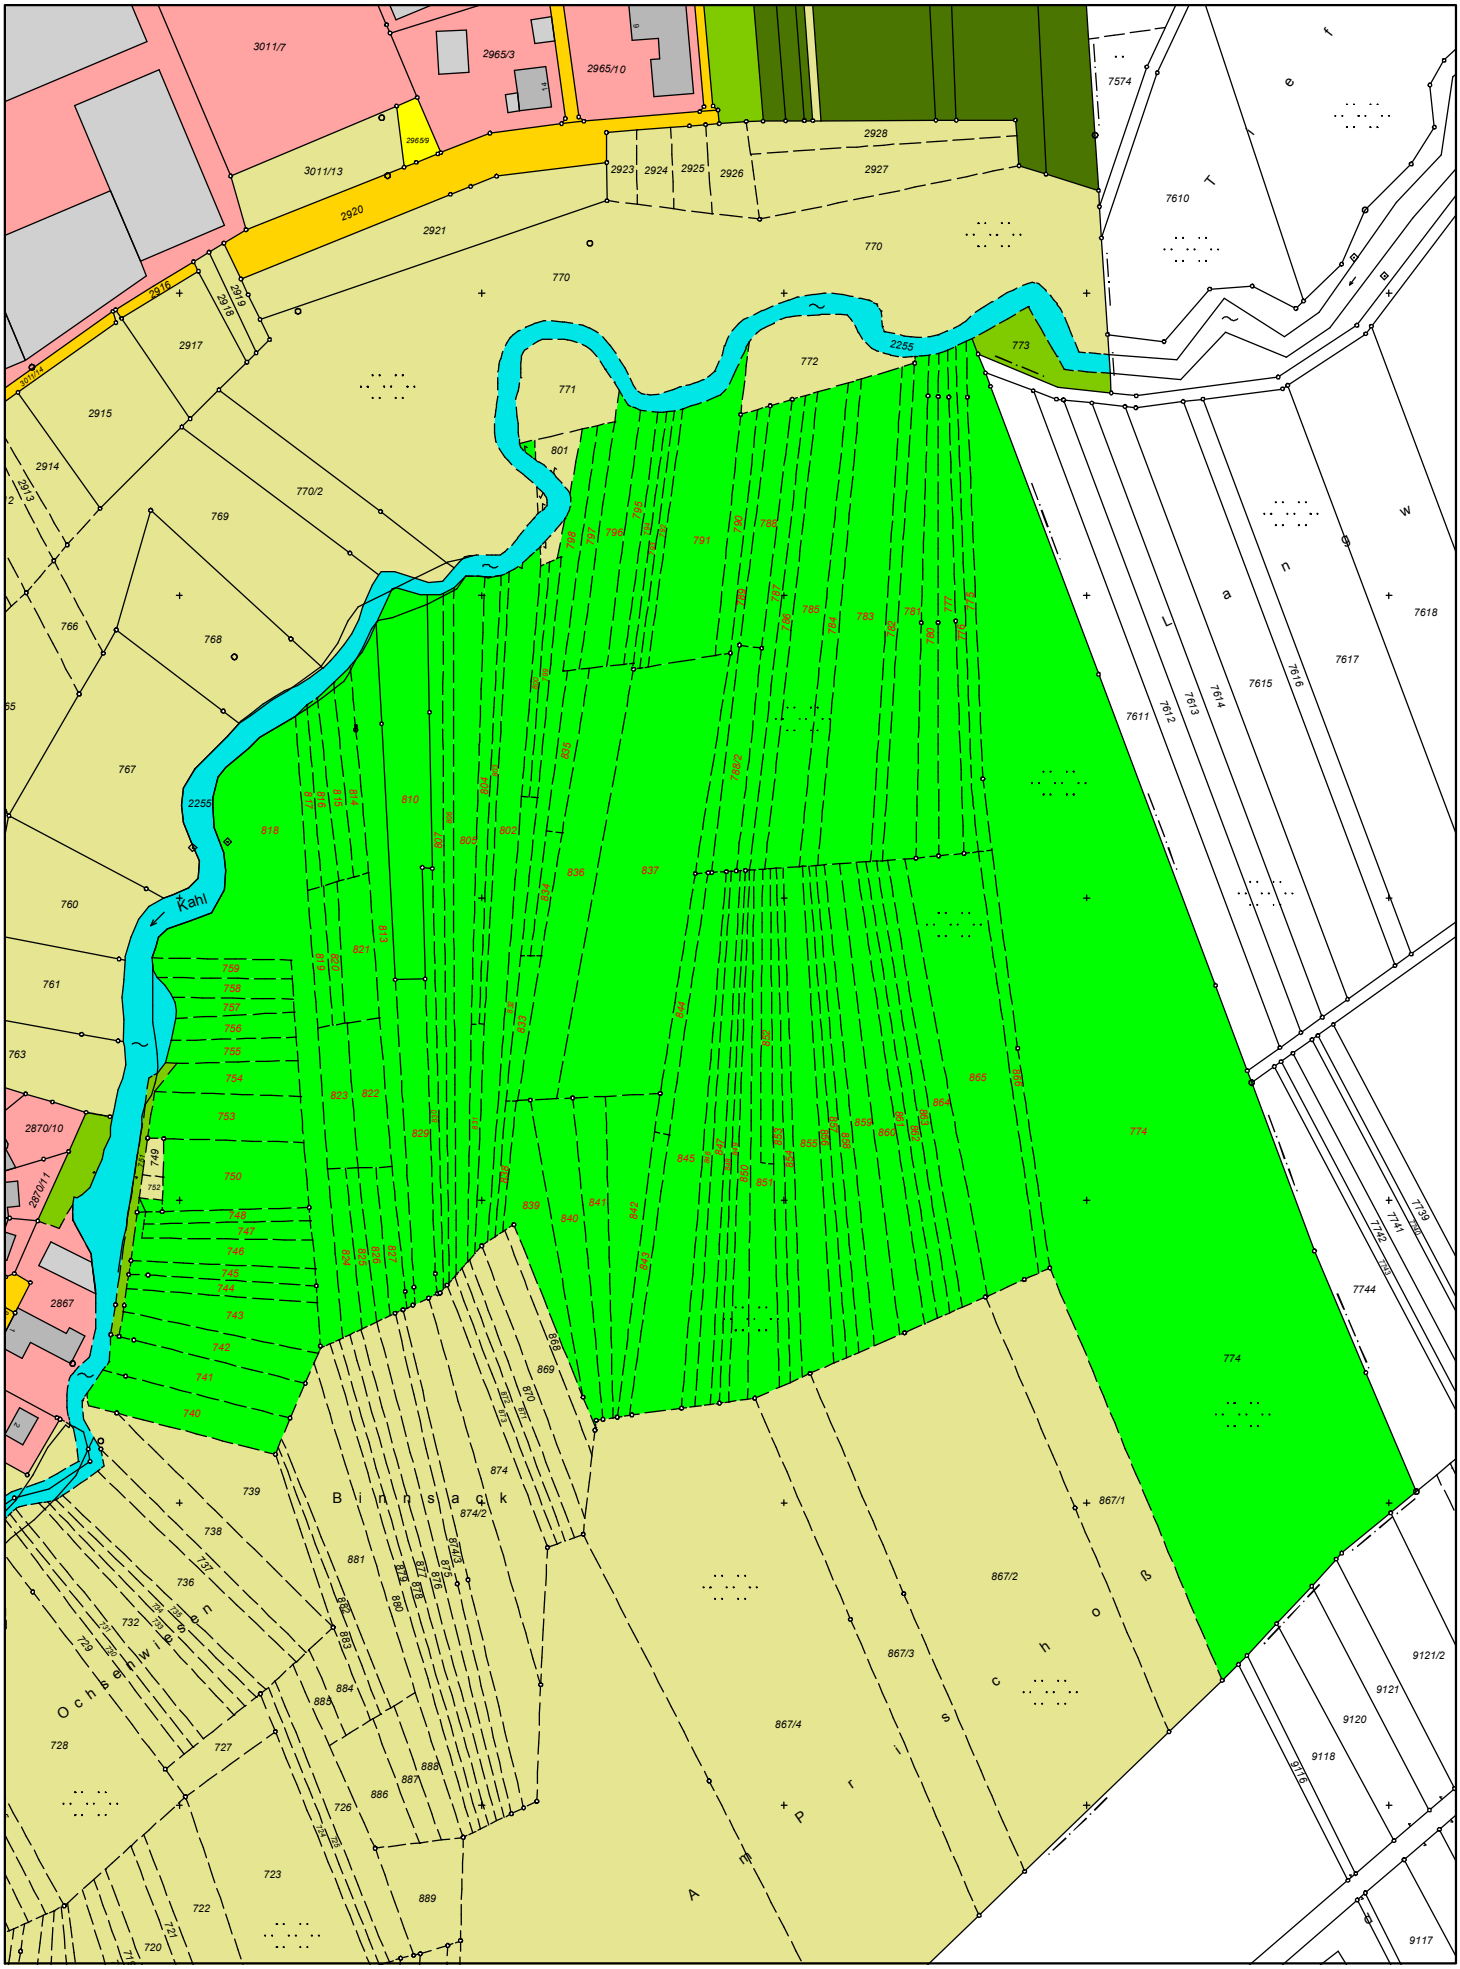

M = 1 : 2500

0 50 100 m

Projekt: Landschftsbestandteil Kahlaue

Layout: STANDARD DIN A4 HOCHFORMAT

w³GEOportal